


PLANTA DE CUBIERTA EXISTENTE

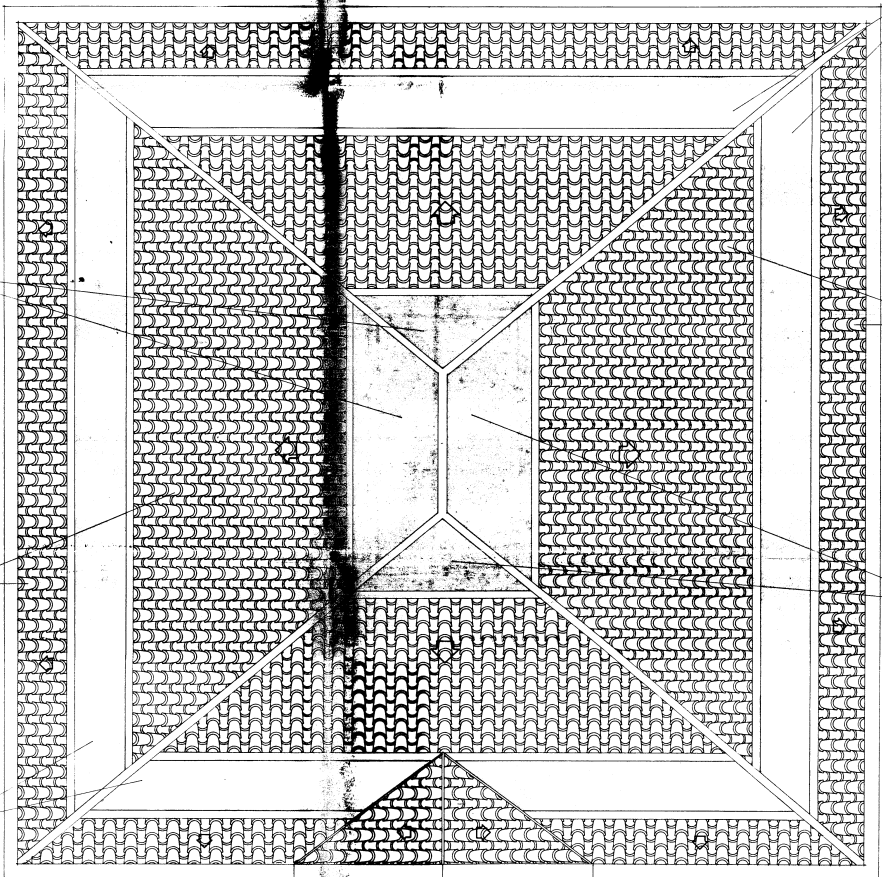

PLANTA DE CUBIERTA REFORMADA

PIEDRAS S.D.P. INCOLORO 1,6 cm.

TEJA EXISTENTE


PIEDRAS S.D.P. INCOLORO 1,6 cm.

PIEDRAS S.D.P. INCOLORO 1,6 cm.

TEJA EXISTENTE

PIEDRAS S.D.P. INCOLORO 1,6 cm.

CONTROL

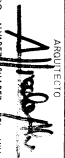PROYECTO BASICO Y DE EJECUCION DE ADECUACION DE EDIFICIO PARA BIBLIOTECA MUNICIPAL EMPLEAMIENTO CARRETERA NACIONAL N° 432 - BARRIO PIEDRAS BLANCAS CASTELLON	
PROYECTO N° <b>57 A</b>	PLANO N° <b>7</b>
FECHA ENERO - 81	ESCALA 1:50
ESTADO ACTUAL Y REFORMA	
LA PROPIEDAD	
ARQUITECTO 	
SEGUN AVANCE DE CASTELLON, ALFREDO, AMADOR SUAREZ DEL VILLAS	
GEASTUR	
C. Asturias n° 17	
Orinda	