
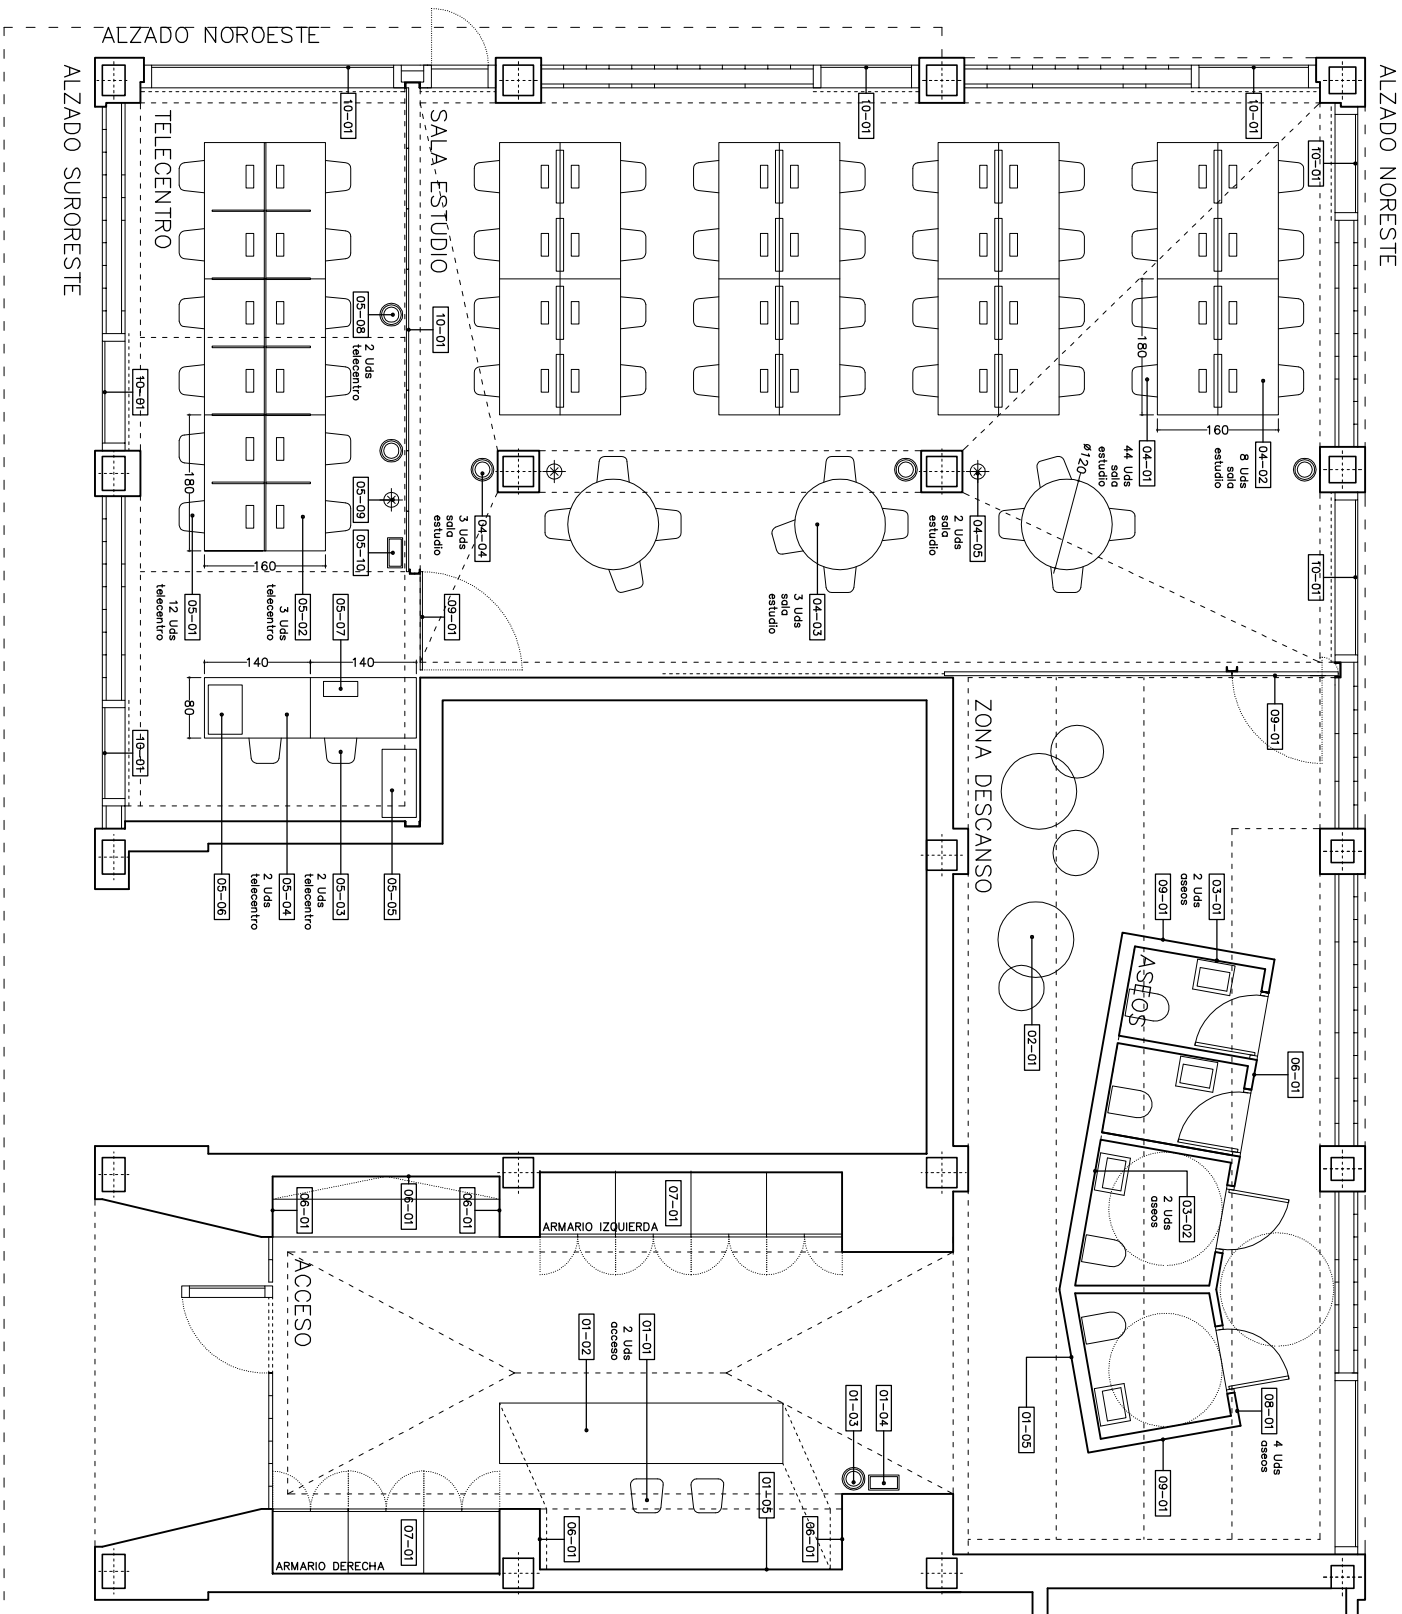


SALA ESTUDIOS
(Sobre puerta abatible
de madera pintada)

TELECENTRO
(Sobre puerta de vidrio)

ASEOS (2 ud)
(En paredes laterales aseos)

VINILOS

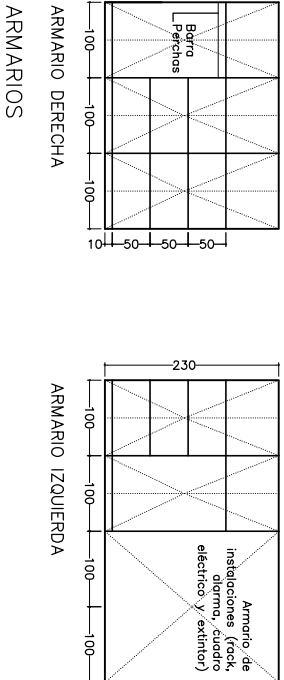

ARMARIO DERECHA

ARMARIO IZQUIERDA

AYUNTAMIENTO DE CASTRILLON

ANEXO II A PLEGO DE PRESCRIPCIONES TECNICAS







EQUIPAMIENTO EN SALA DE ESTUDIOS Y TELECENTRO DE SALINAS

AUTORES: JUAN JOSE PEREZ GONZALEZ – ARQUITECTO – OFICINA TECNICA MUNICIPAL
IGNACIO RUIZ ALLEN – SARA LOPEZ ARRAIZA – ARQUITECTOS


Nombre	Firma	Fecha	Fecha
DIBUJADO POR	Juan Jose Perez Glez.	19-09-2016	
COMPROBADO POR			

PLANO DE:
PLANTA Y DETALLES


FECHA SEPT. 2016	NUMERO 01/03
ESCALAS DIN A1: 1:100	

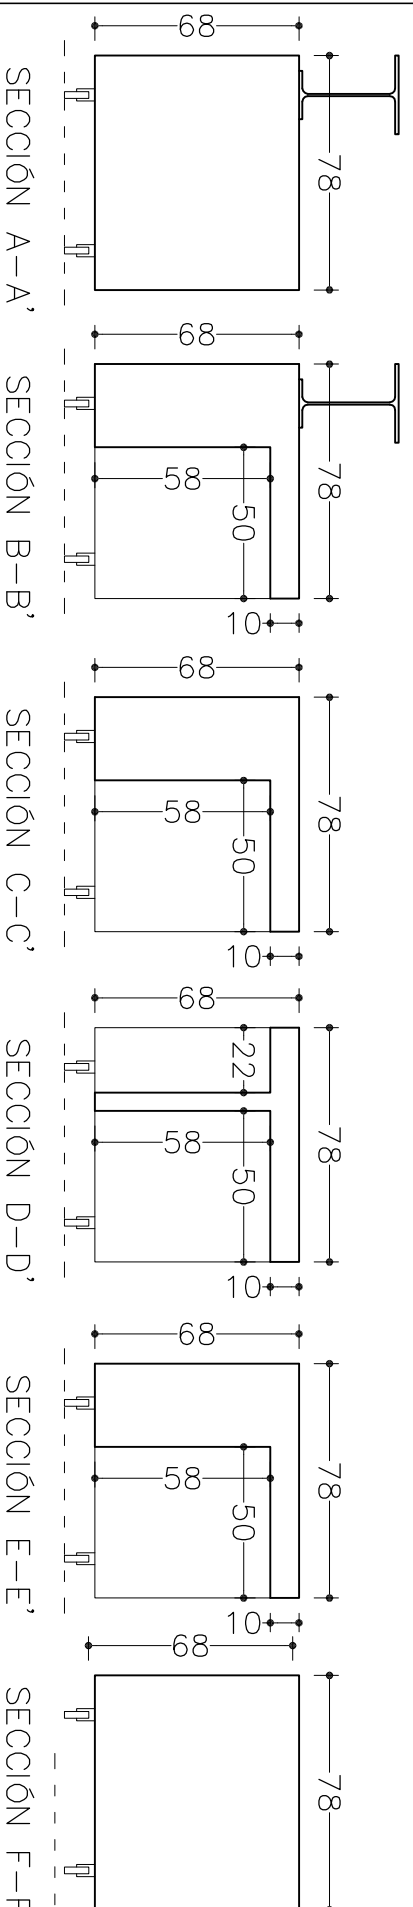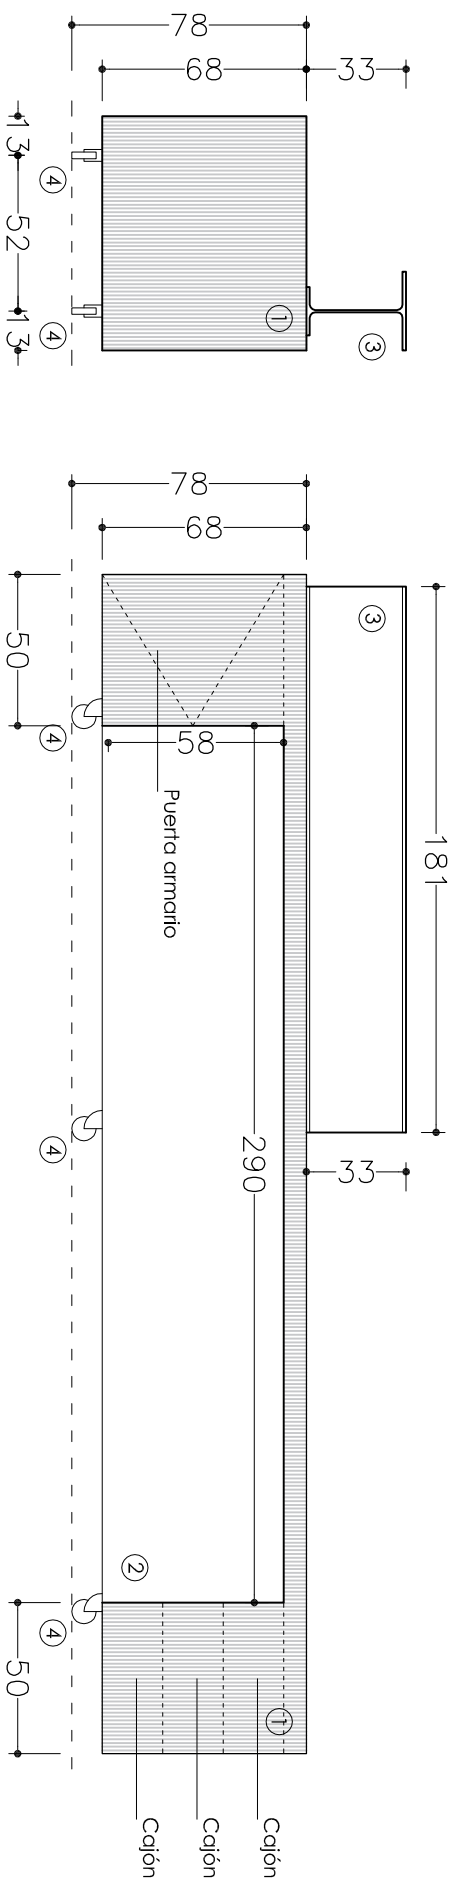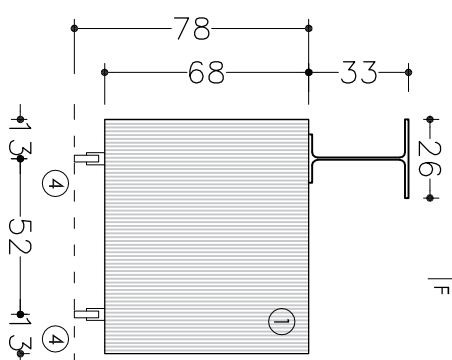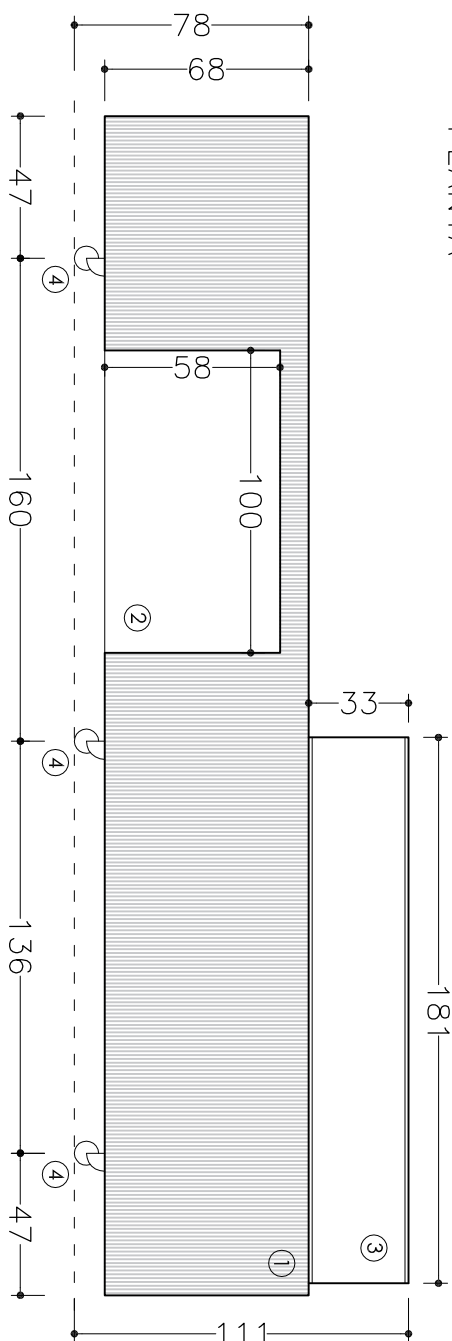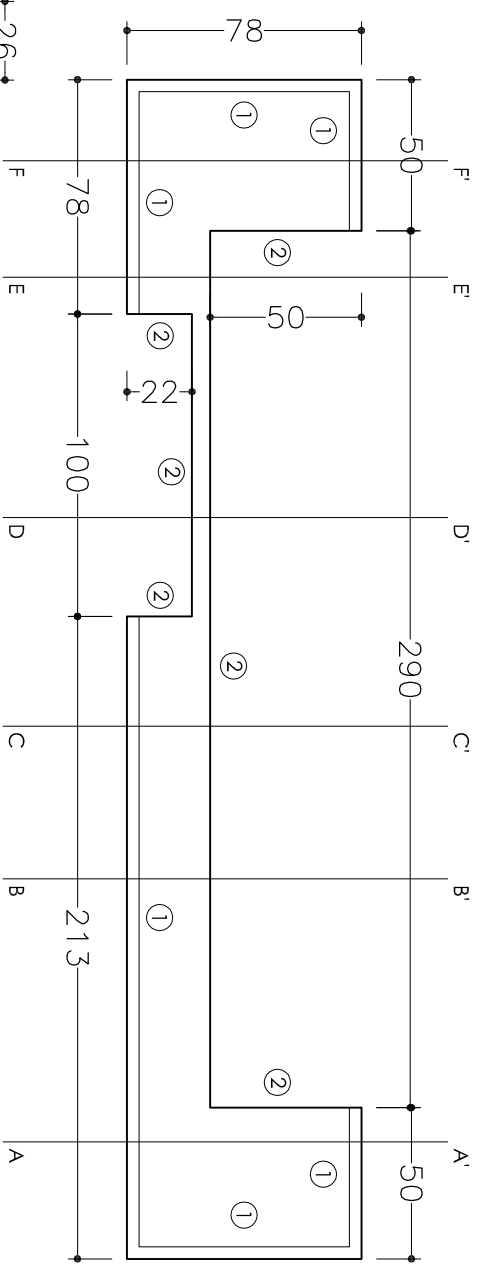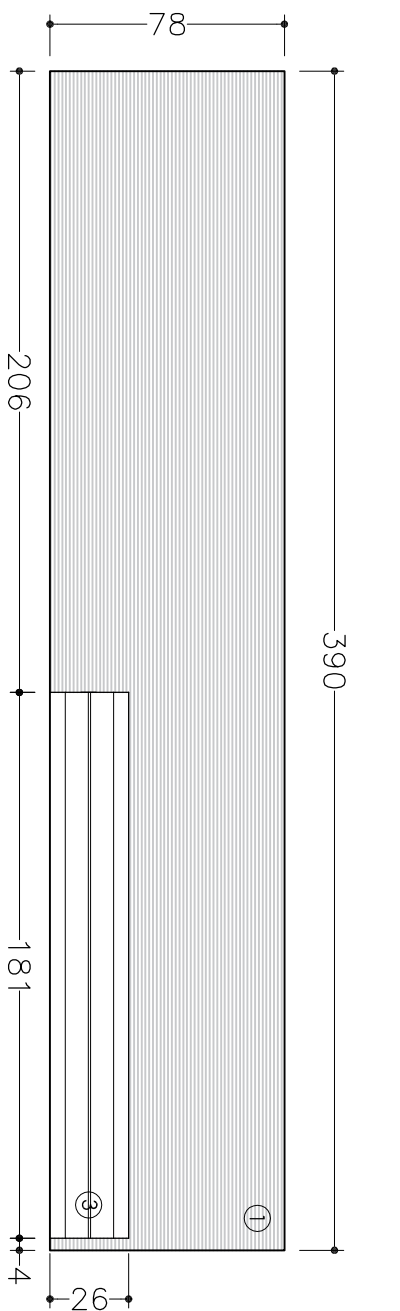


			
AYUNTAMIENTO DE CASTRIÓN			
ANEXO II A PUEGO DE PRESCRIPCIONES TÉCNICAS			
EQUIPAMIENTO EN SALA DE ESTUDIOS Y TELECENTRO DE SALINAS			
AUTORES: JUAN JOSÉ PÉREZ GONZÁLEZ – ARQUITECTO – OFICINA TÉCNICA MUNICIPAL IGNACIO RUÍZ ALLEN – SARA LÓPEZ ARRAZA – ARQUITECTOS			
	Nombre	Firma	Fecha
DIBUADO POR	Juan José Pérez Glez.		19–09–2016
COMPROBADO POR			
PLANO DE: DETALLE MOSTRADOR DIMENSIONES Y ACABADOS			NÚMERO 02/03
FECHA SEPT. 2016 ESCALAS DIN. A1: DIN. A3: 1:125 1:25			

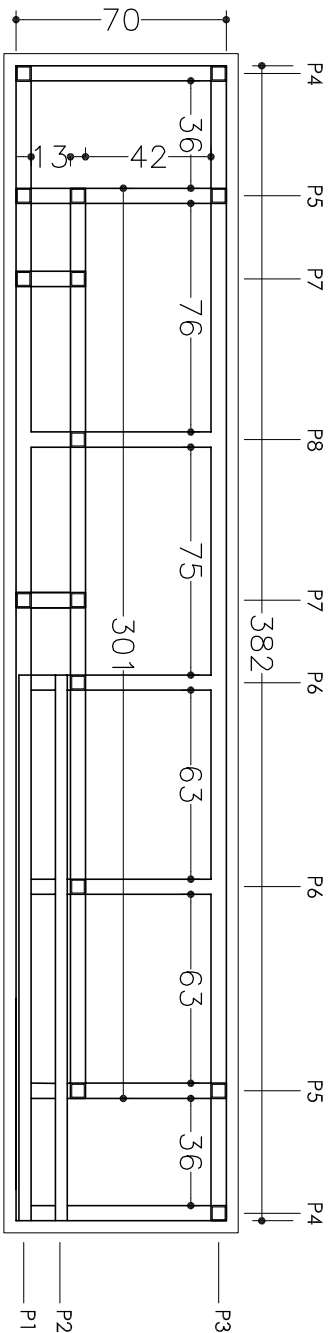


PLANTA SUPERIOR

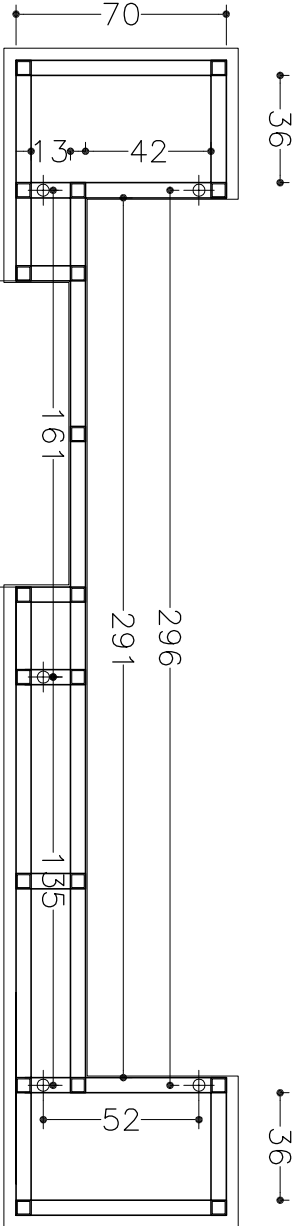


SECCIÓN HORIZONTAL

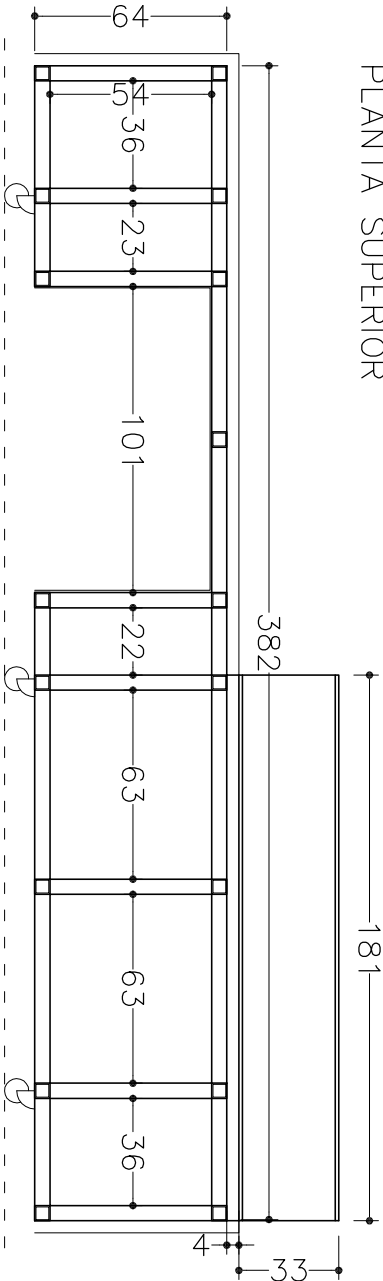


SECCIÓN PÓRTICO 1

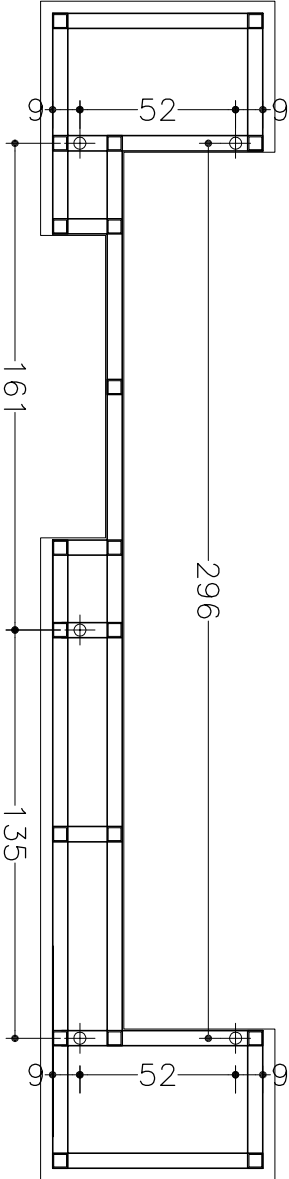


SECCIÓN HORIZONTAL (UBICACIÓN RUEDAS)

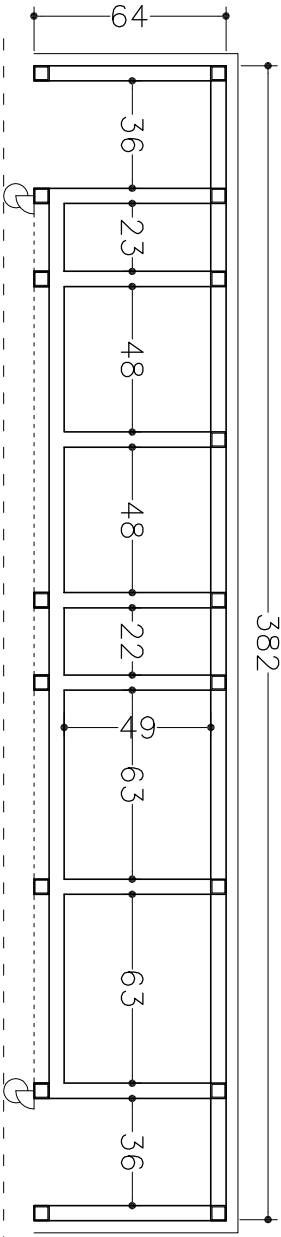


SECCIÓN PÓRTICO 2

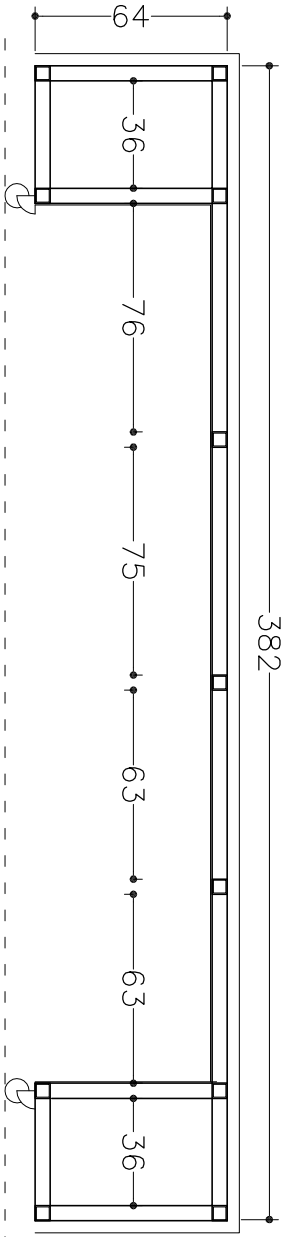

SECCIÓN PÓRTICO 3


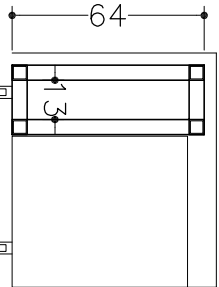


SECCIÓN PÓRTICO 7

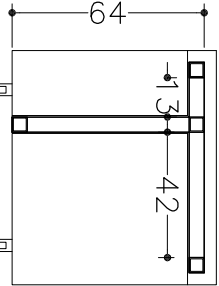


SECCIÓN PÓRTICO 8


MOSTRADOR ELEVADO

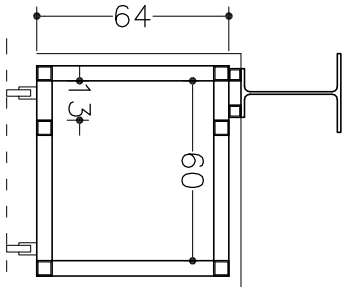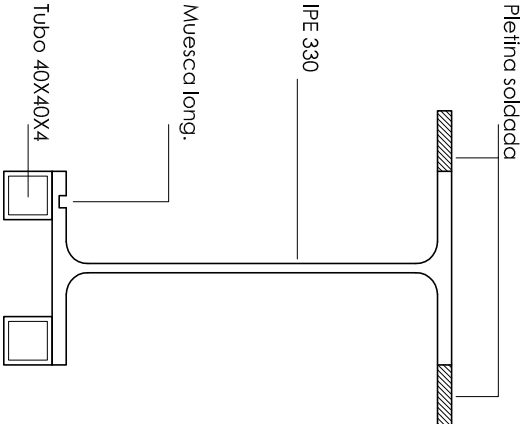

SECCIÓN PÓRTICO 4

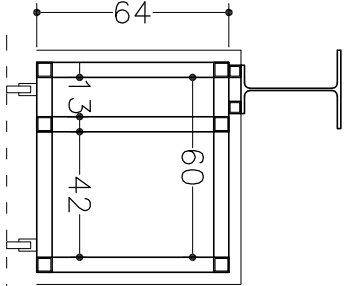

SECCIÓN PÓRTICO 5

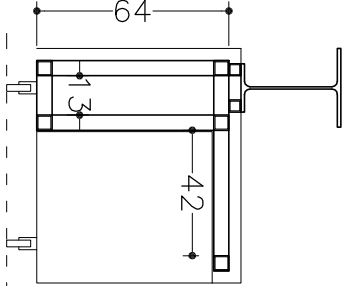

SECCIÓN PÓRTICO 6

			
AYUNTAMIENTO DE CASTRILLÓN			
ANEXO II A PLEGO DE PRESCRIPCIONES TÉCNICAS			
EQUIPAMIENTO EN SALA DE ESTUDIOS Y TELECENTRO DE SALINAS			
AUTORES: JUAN JOSE PEREZ GONZALEZ – ARQUITECTO – OFICINA TÉCNICA MUNICIPAL IGNACIO RUIZ ALLEN – SARA LOPEZ ARRAIZA – ARQUITECTOS			
	Nombre	Firma	Fecha
DIBUJADO POR	Juan Jose Perez Glez.		19-09-2016
COMPROBADO POR			
PLANO DE: DETALLE MOSTRADOR ESTRUCTURA			