




SECCIONES. E: 1/200

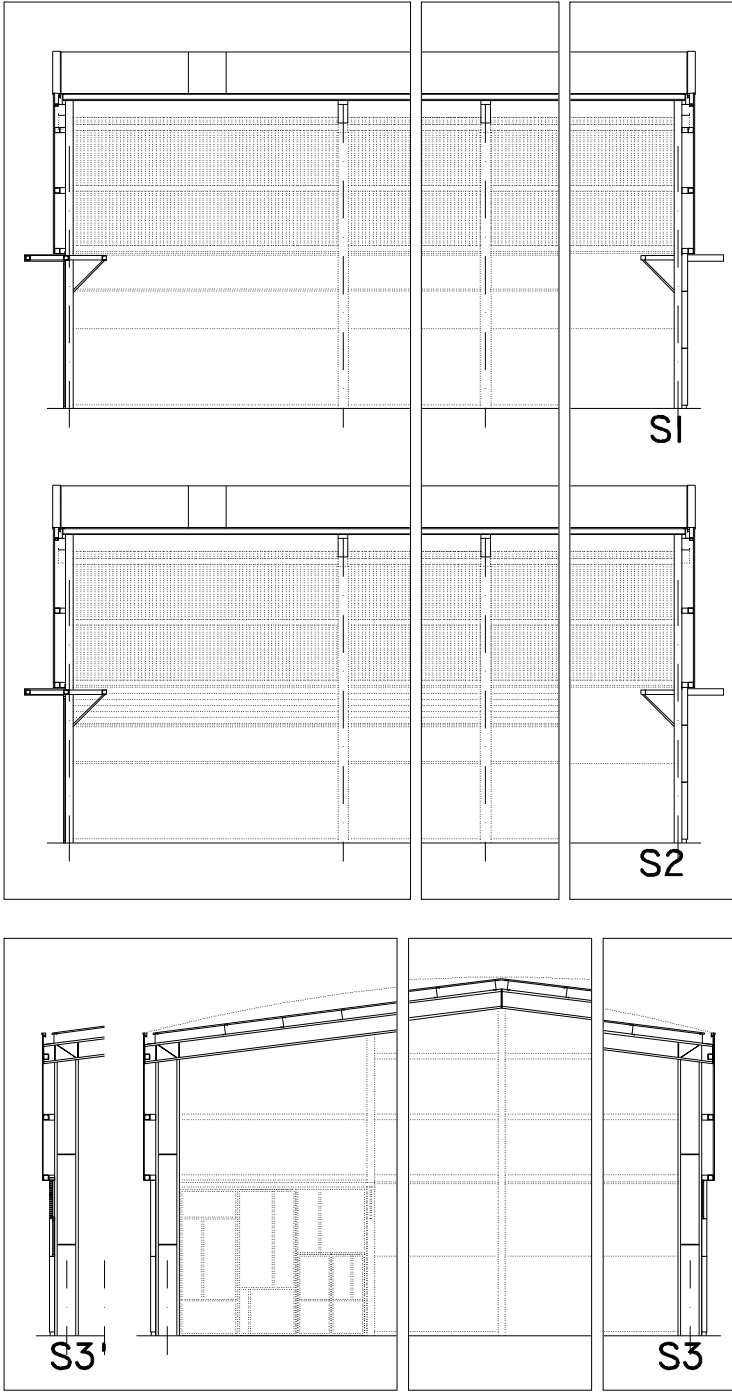


ALZADOS. E: 1/200

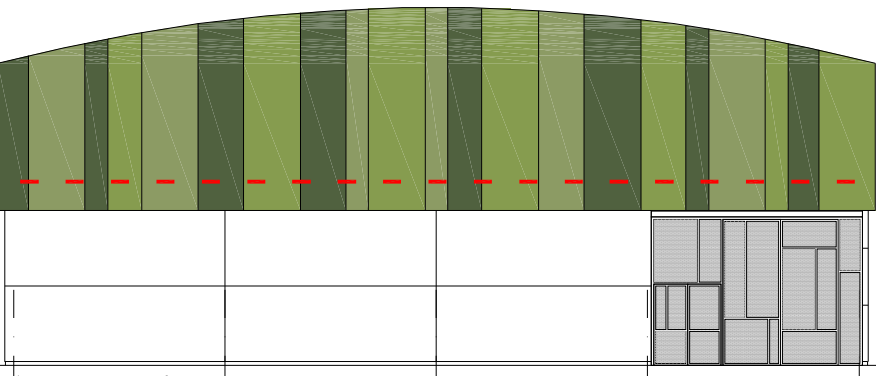


ALZADO OESTE

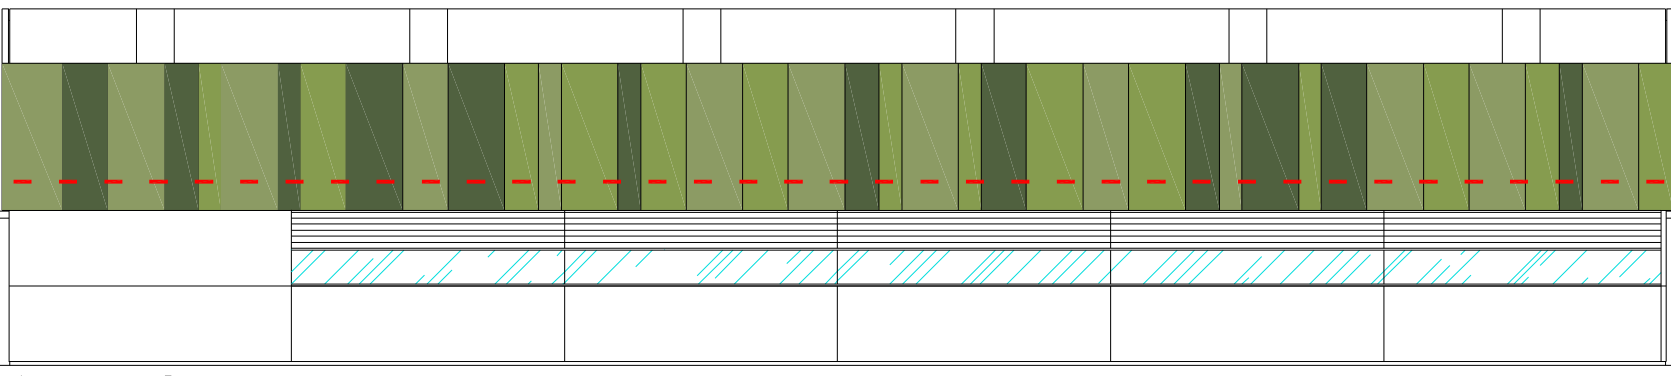

ALZADO SUR

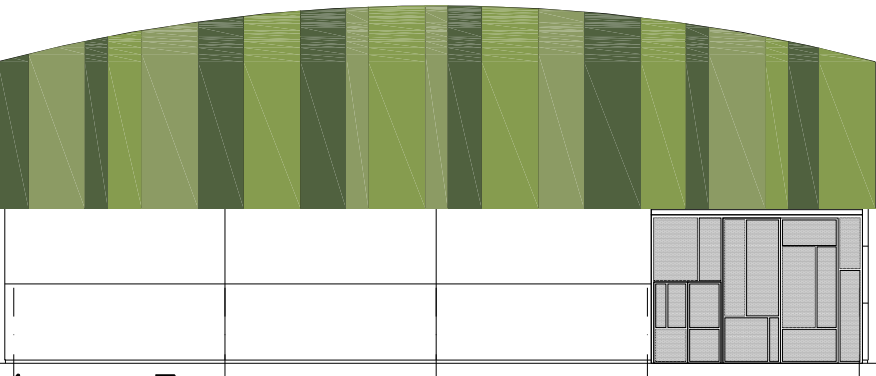

ALZADO ESTE

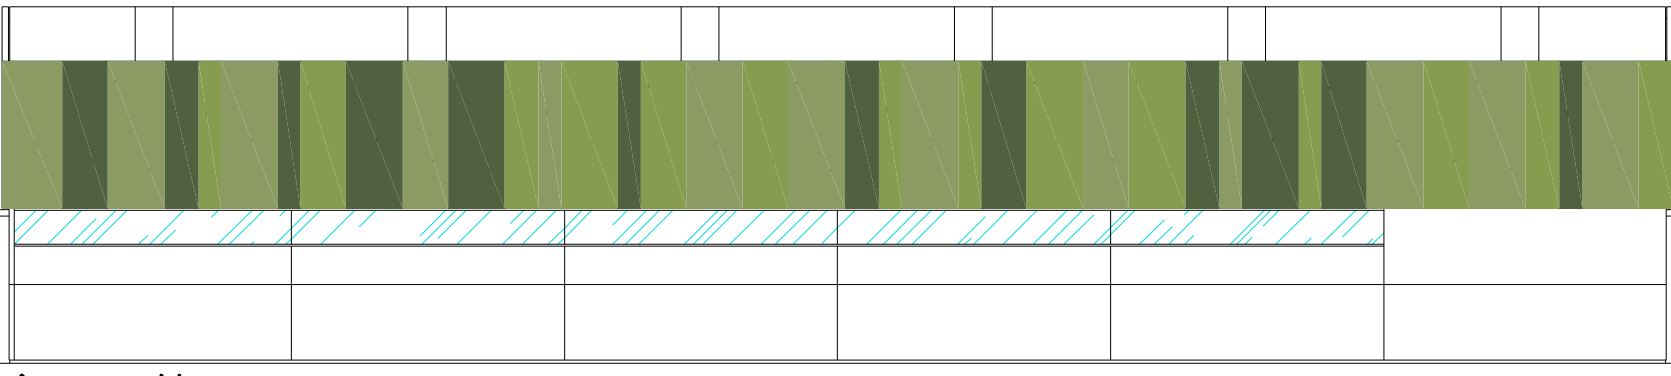

ALZADO NORTE