



E: 1/250

SECCIÓN 3

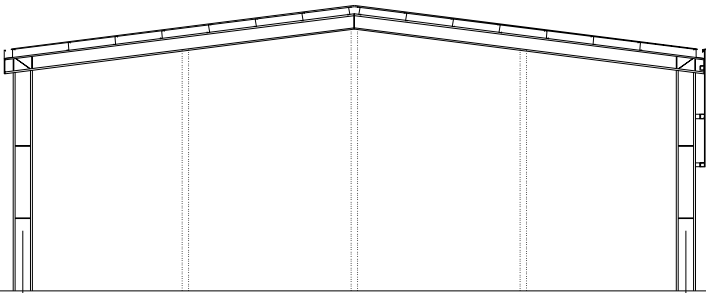


SECCIÓN 3

ALZADO OESTE



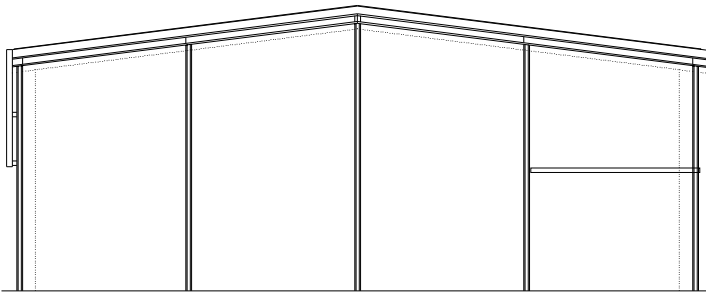


ALZADO OESTE


ALZADO SUR

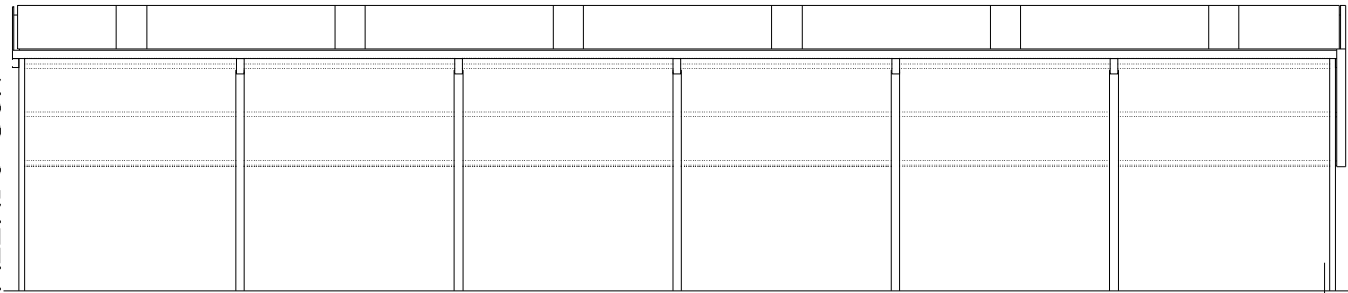

ALZADO SUR

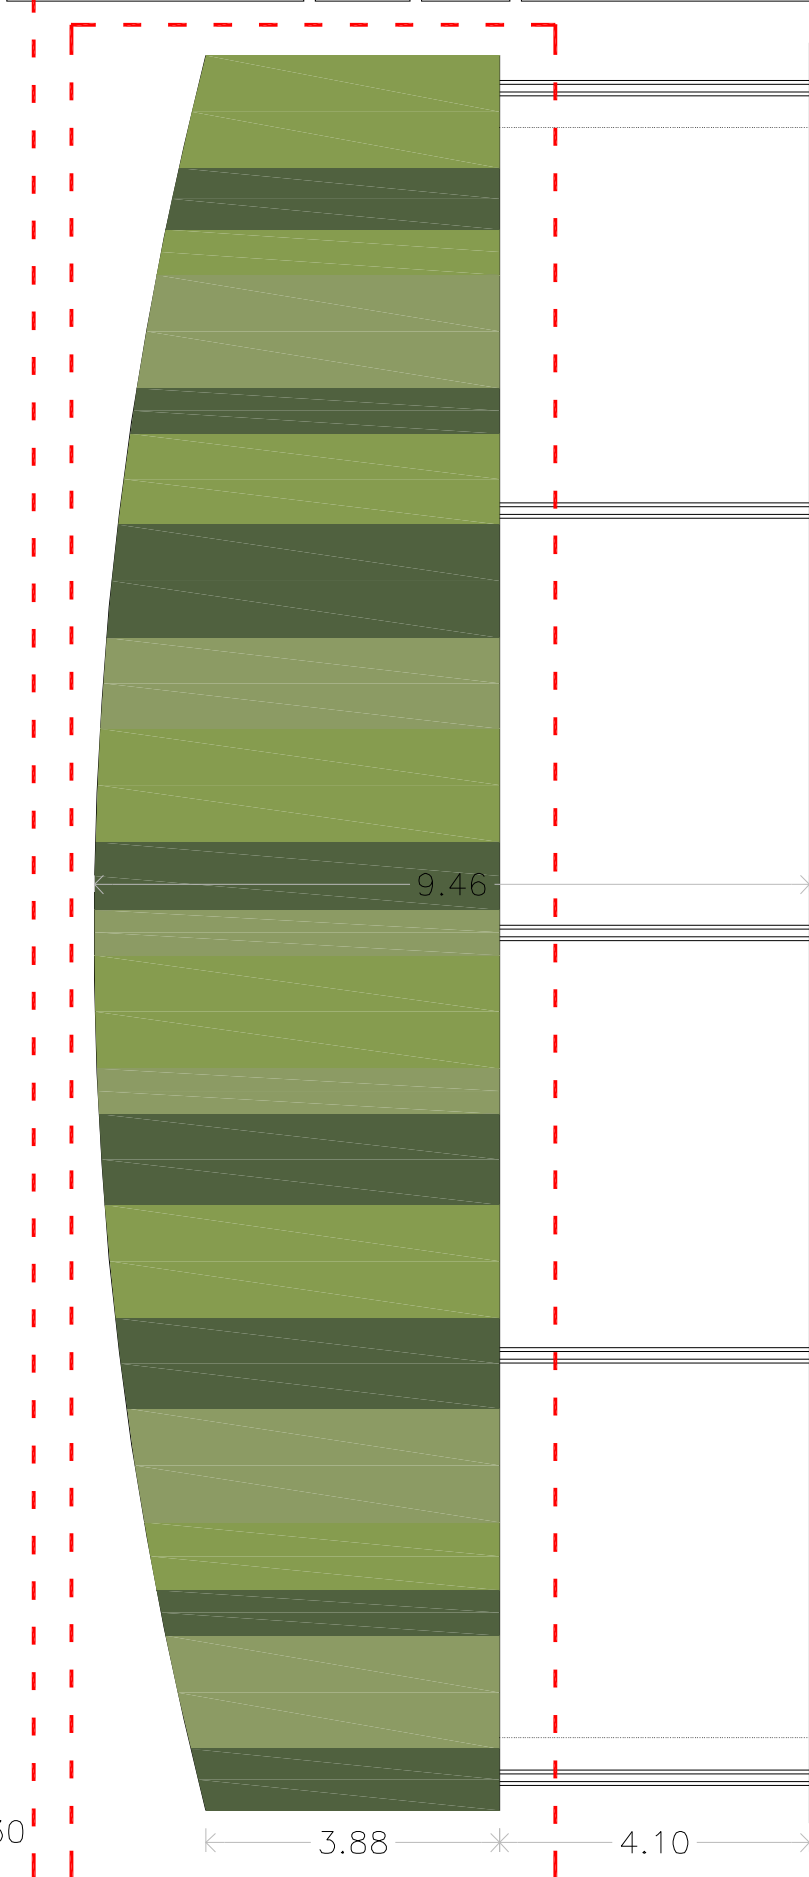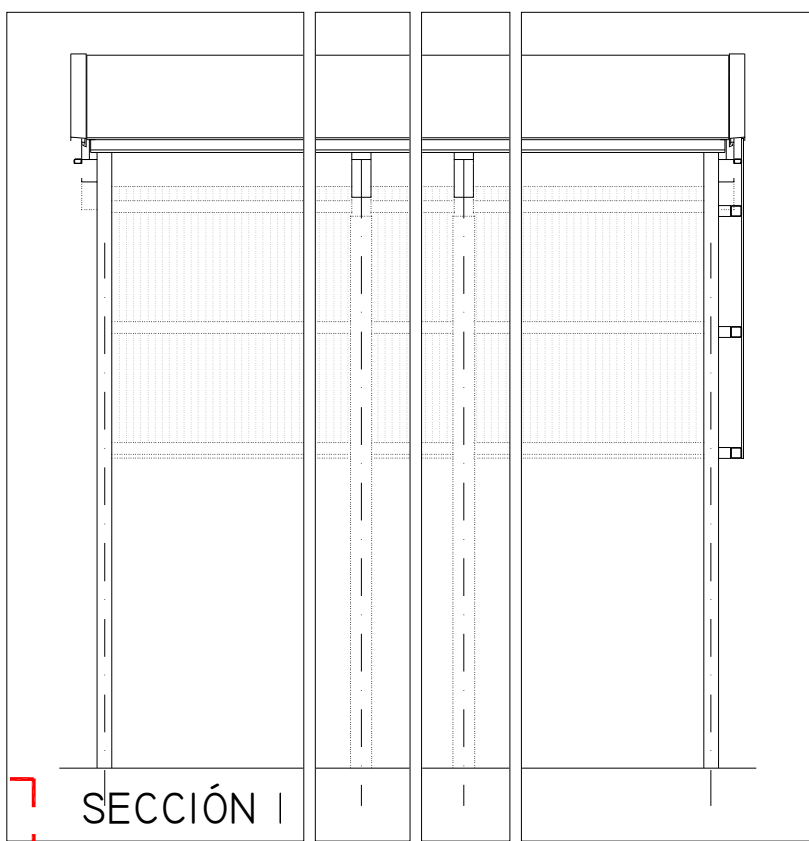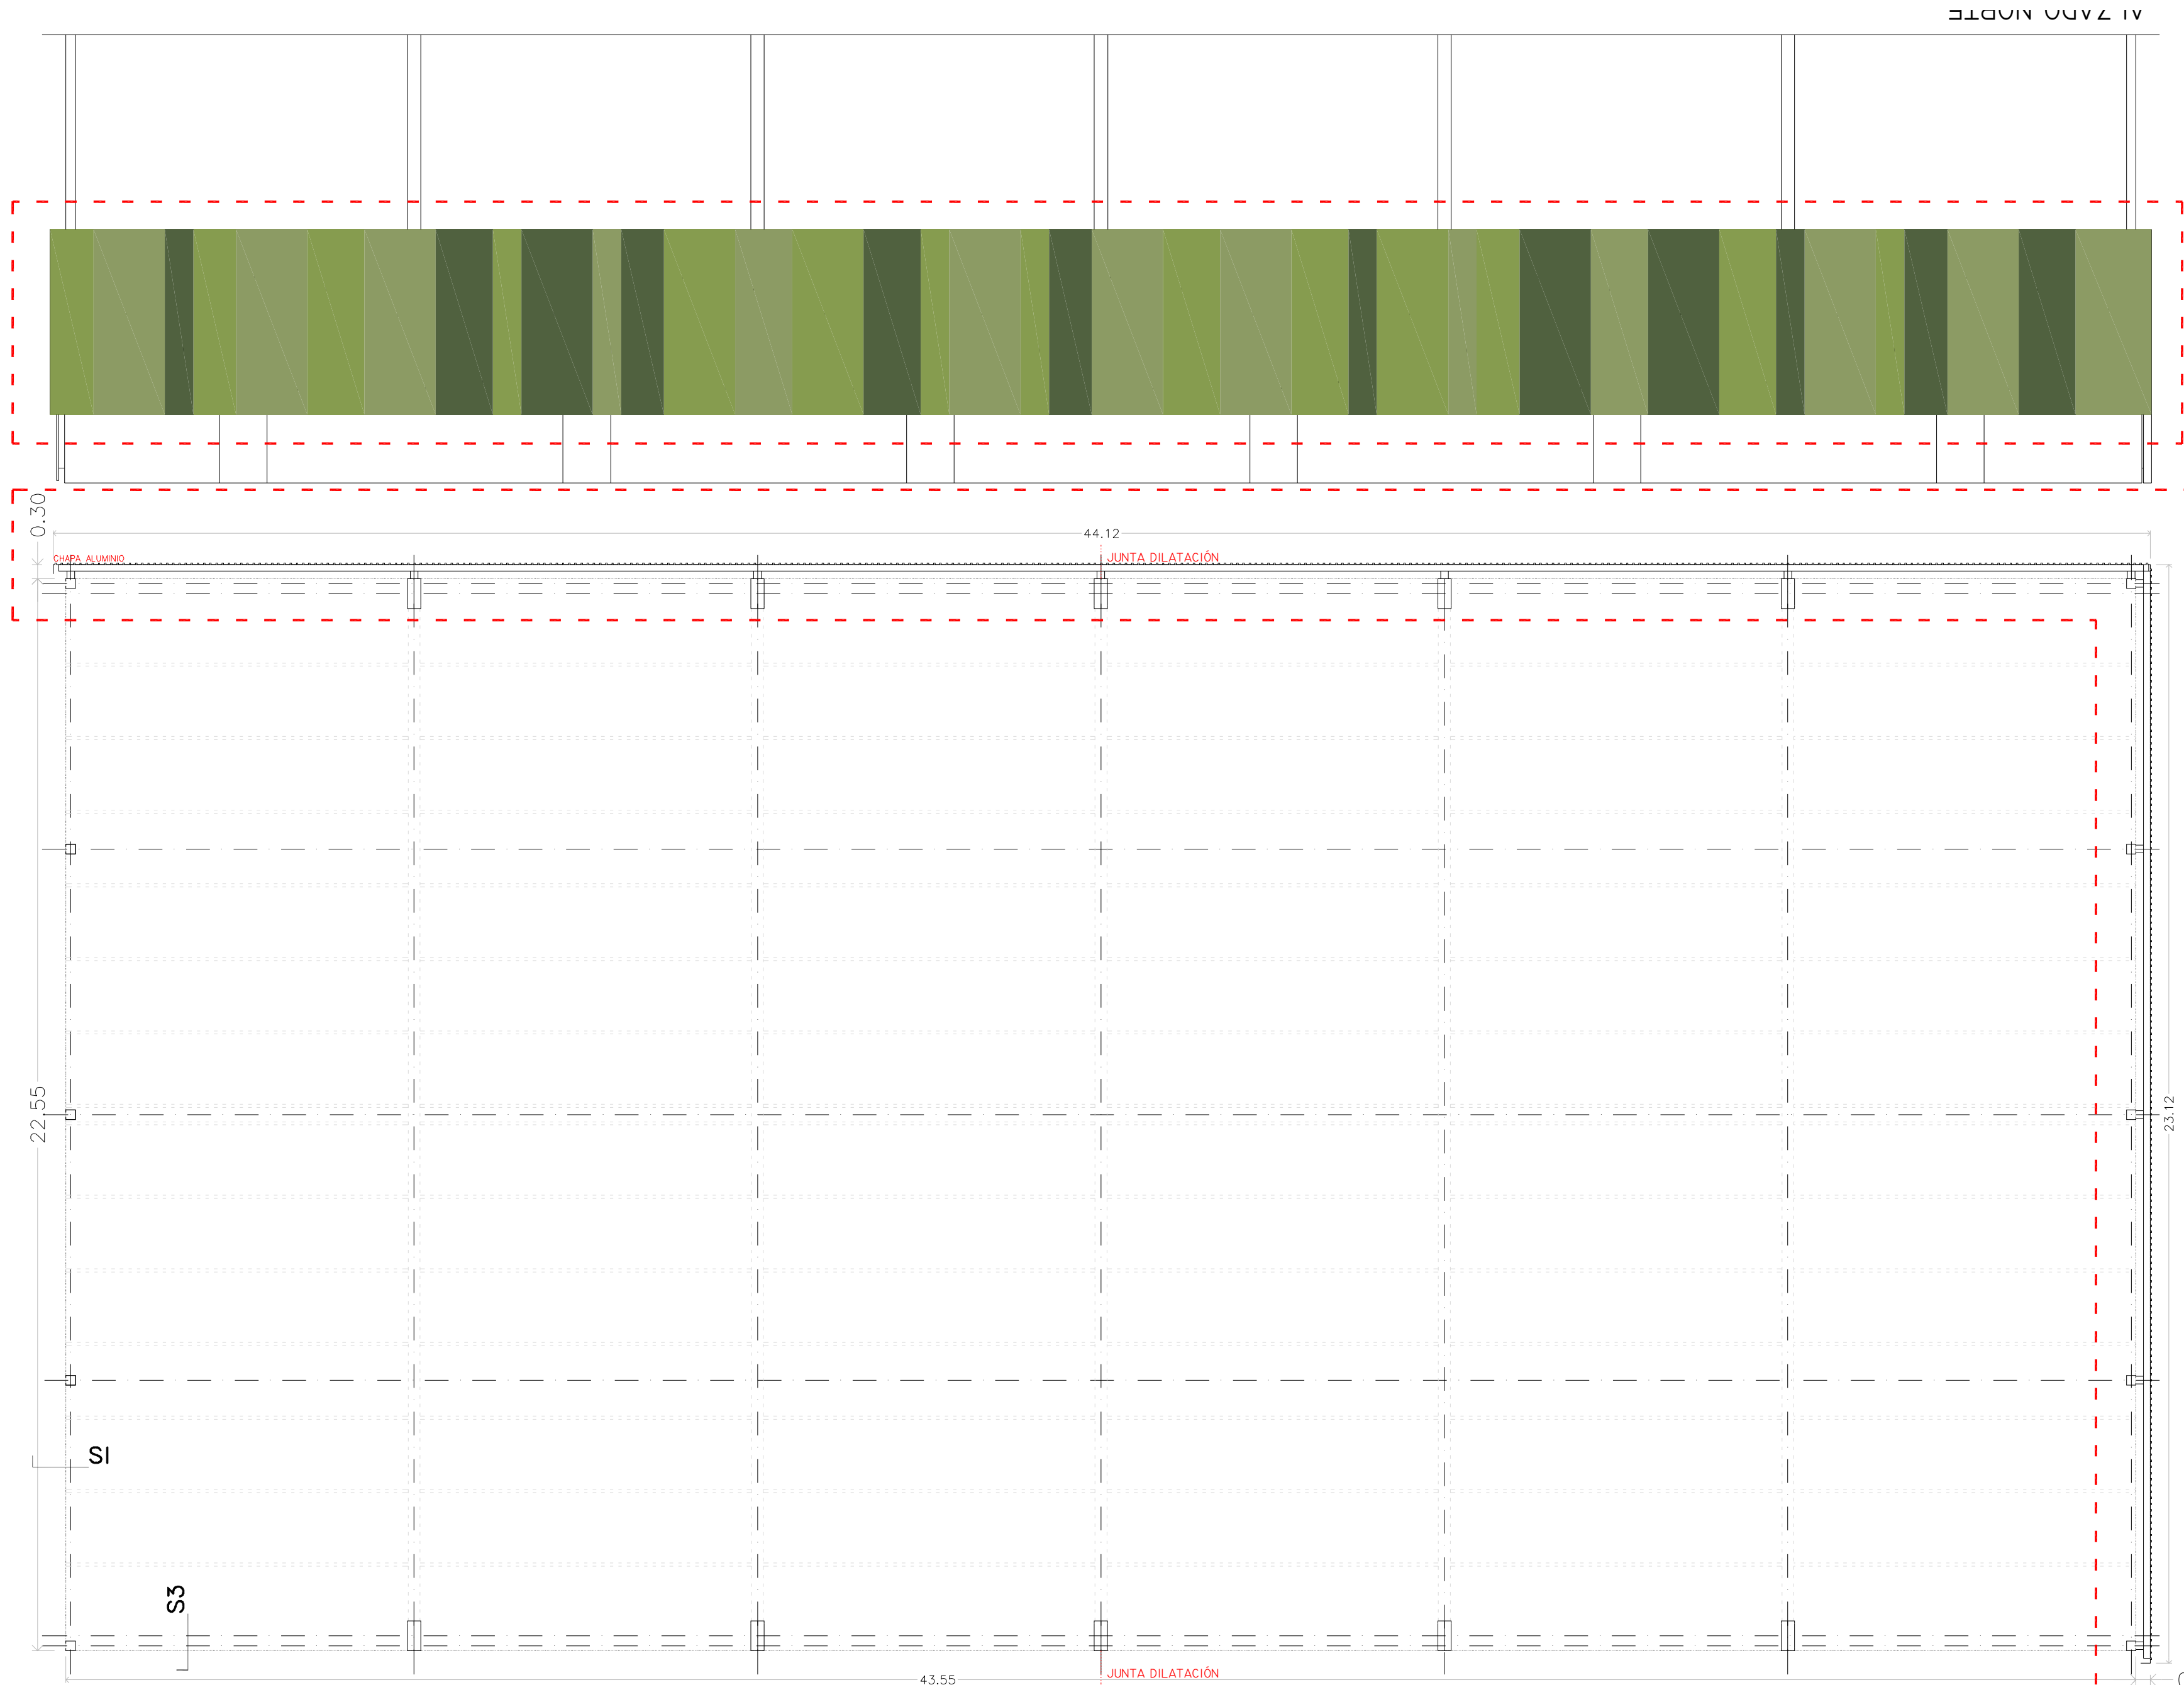

ALZADO ESTE

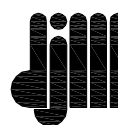

PLANOS DE ESTADO REFORMADO PLANO N°
FASE I: PLANTA, ALZADOS Y SECCIÓN
DISTRIBUCIÓN Y COTAS
PROYECTO Y DE EJECUCIÓN DE CIERRE DE PISTA POLIDEPORTIVA
SOLICITANTE: AYUNTAMIENTO DE CASTRILLÓN
DIRECCIÓN: C/ ANTONIO MACHADO 17, RAICES NUEVO. CASTRILLÓN (ASTURIAS)
ARQUITECTO: DAVID J. MARTÍNEZ GONZÁLEZ

R04
E: 1/100
OCTUBRE 2016