




AYUNTAMIENTO DE CASTRILLÓN

PORTADA NORMALIZADA DE DOCUMENTO ELECTRÓNICO

TIPO DE DOCUMENTO ELECTRÓNICO		CODIGO DE VERIFICACIÓN SEGURA
COPIA ELECTRÓNICA AUTÉNTICA DE DOCUMENTO PAPEL (Ley 39/2015 Art. 27)		 301V1D3949486G5M0FP8
Esta portada no forma parte del documento original en papel		
METADATOS (TEXTO)		
Versión NTI	http://administracionelectronica.gob.es/ENI/XSD/v1.0/documento-e	
Origen	Ciudadano	
Órgano	L01330169	
Identificador	ES_L01330169_2017_LIC11E1IR	
Dependencia Captura	REGISTRO	
Usuario Captura/Compulsa	NAG	
Interesados Principal	71873901M MARTINEZ MANSO, MANUEL<-->FUNDACION PRINCIPE DE ASTURIAS 2 P05 A 33004 OVIEDO	
Representante		
Descripción	PLANO	
Páginas	1 (excluyendo esta portada)	
Fecha Registro	20170518 T 12:23:49	
Fecha Captura	20170518 T 12:26:21	
Valor CSV	301V1D3949486G5M0FP8	
Nombre de Formato	PDF/A	
Tipo de Firma	CSV	
Estado de Elaboración	Copia electrónica auténtica de documento en papel (Ley 39/2015, Art.27).	
AVISO LEGAL		FIRMA DIGITAL (HUELLA)
<p>Este documento electrónico ha sido generado mediante captura y compulsión electrónica por la autoridad competente, resultando una copia electrónica auténtica de documento en papel conforme al artículo 27 de la ley 39/2015, el Esquema Nacional de Interoperabilidad las Normas Técnicas de Interoperabilidad, siendo custodiado en el sistema de información corporativo de conformidad con el Esquema Nacional de Seguridad.</p>		

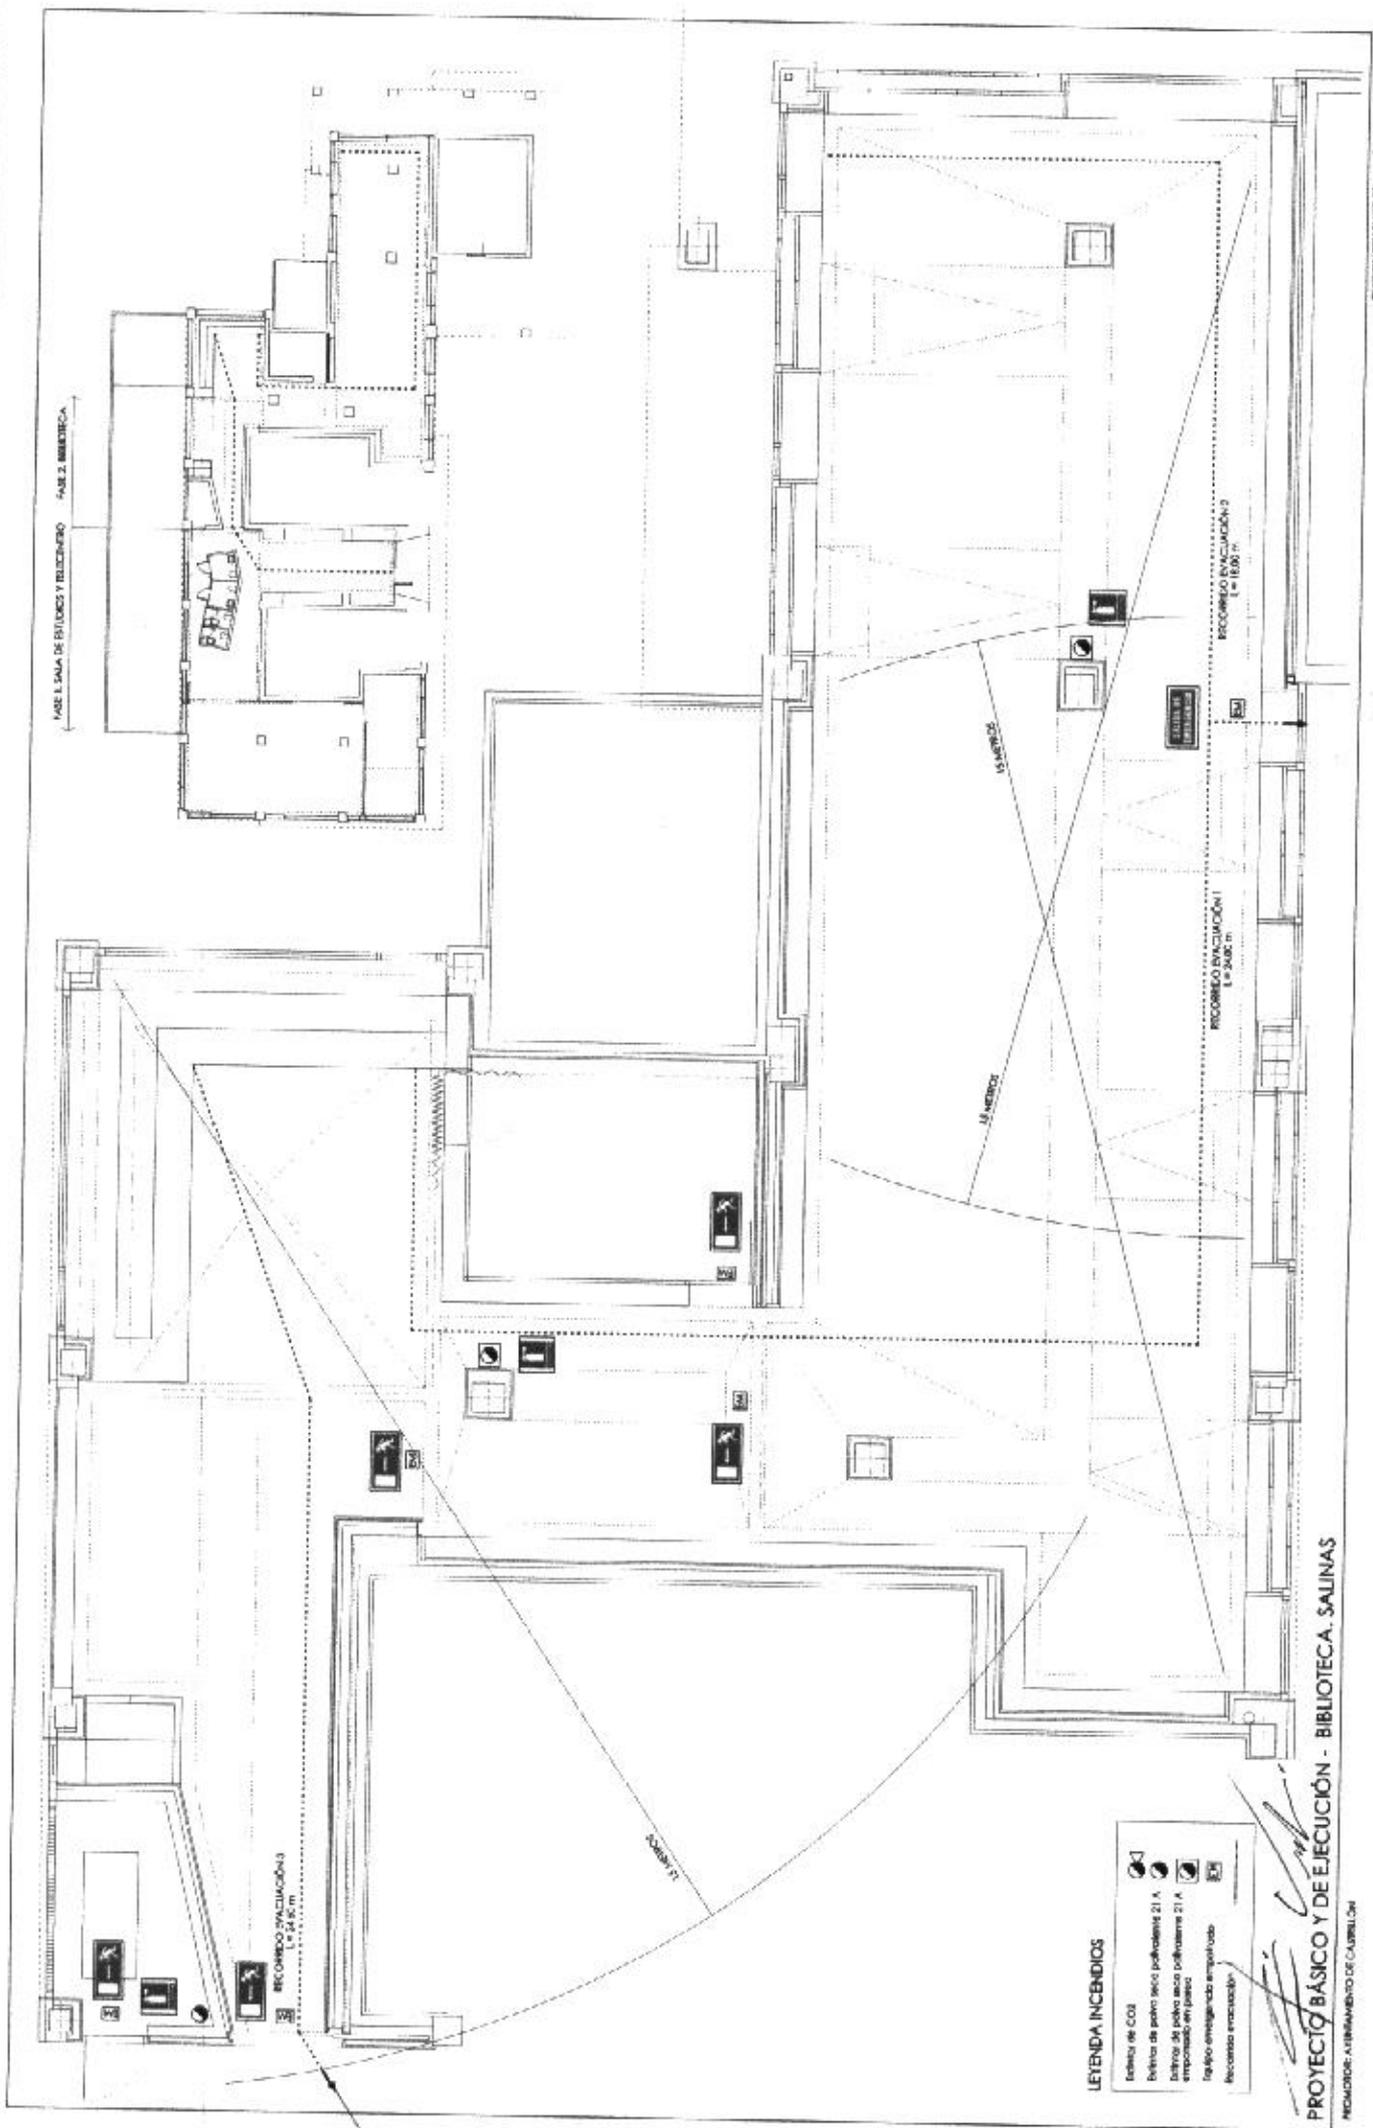


LEYENDA INCENDIOS

- Extintor de CO₂
- Extintor de polvo seco polivalente 21 A

PROYECTO BÁSICO Y DE EJECUCIÓN - BIBLIOTECA. SALINAS


PROYECTO DE INSTALACIONES
 INSTALACIONES INCENDIOS
4.06

 FECHA: 11/10/2011